


# Flächenplan


Freie Initiative für Soziale Gestaltung e.V.  
Untere Dorfstraße 5  
24848 Klein Rheide

Flur 7 18 tlw. 1:1000  
Anschlusskarte 1:2000



**Gesamtfläche  
des Geländes der  
Lebens- und  
Werkgemeinschaft:  
ca. 4,6 ha**

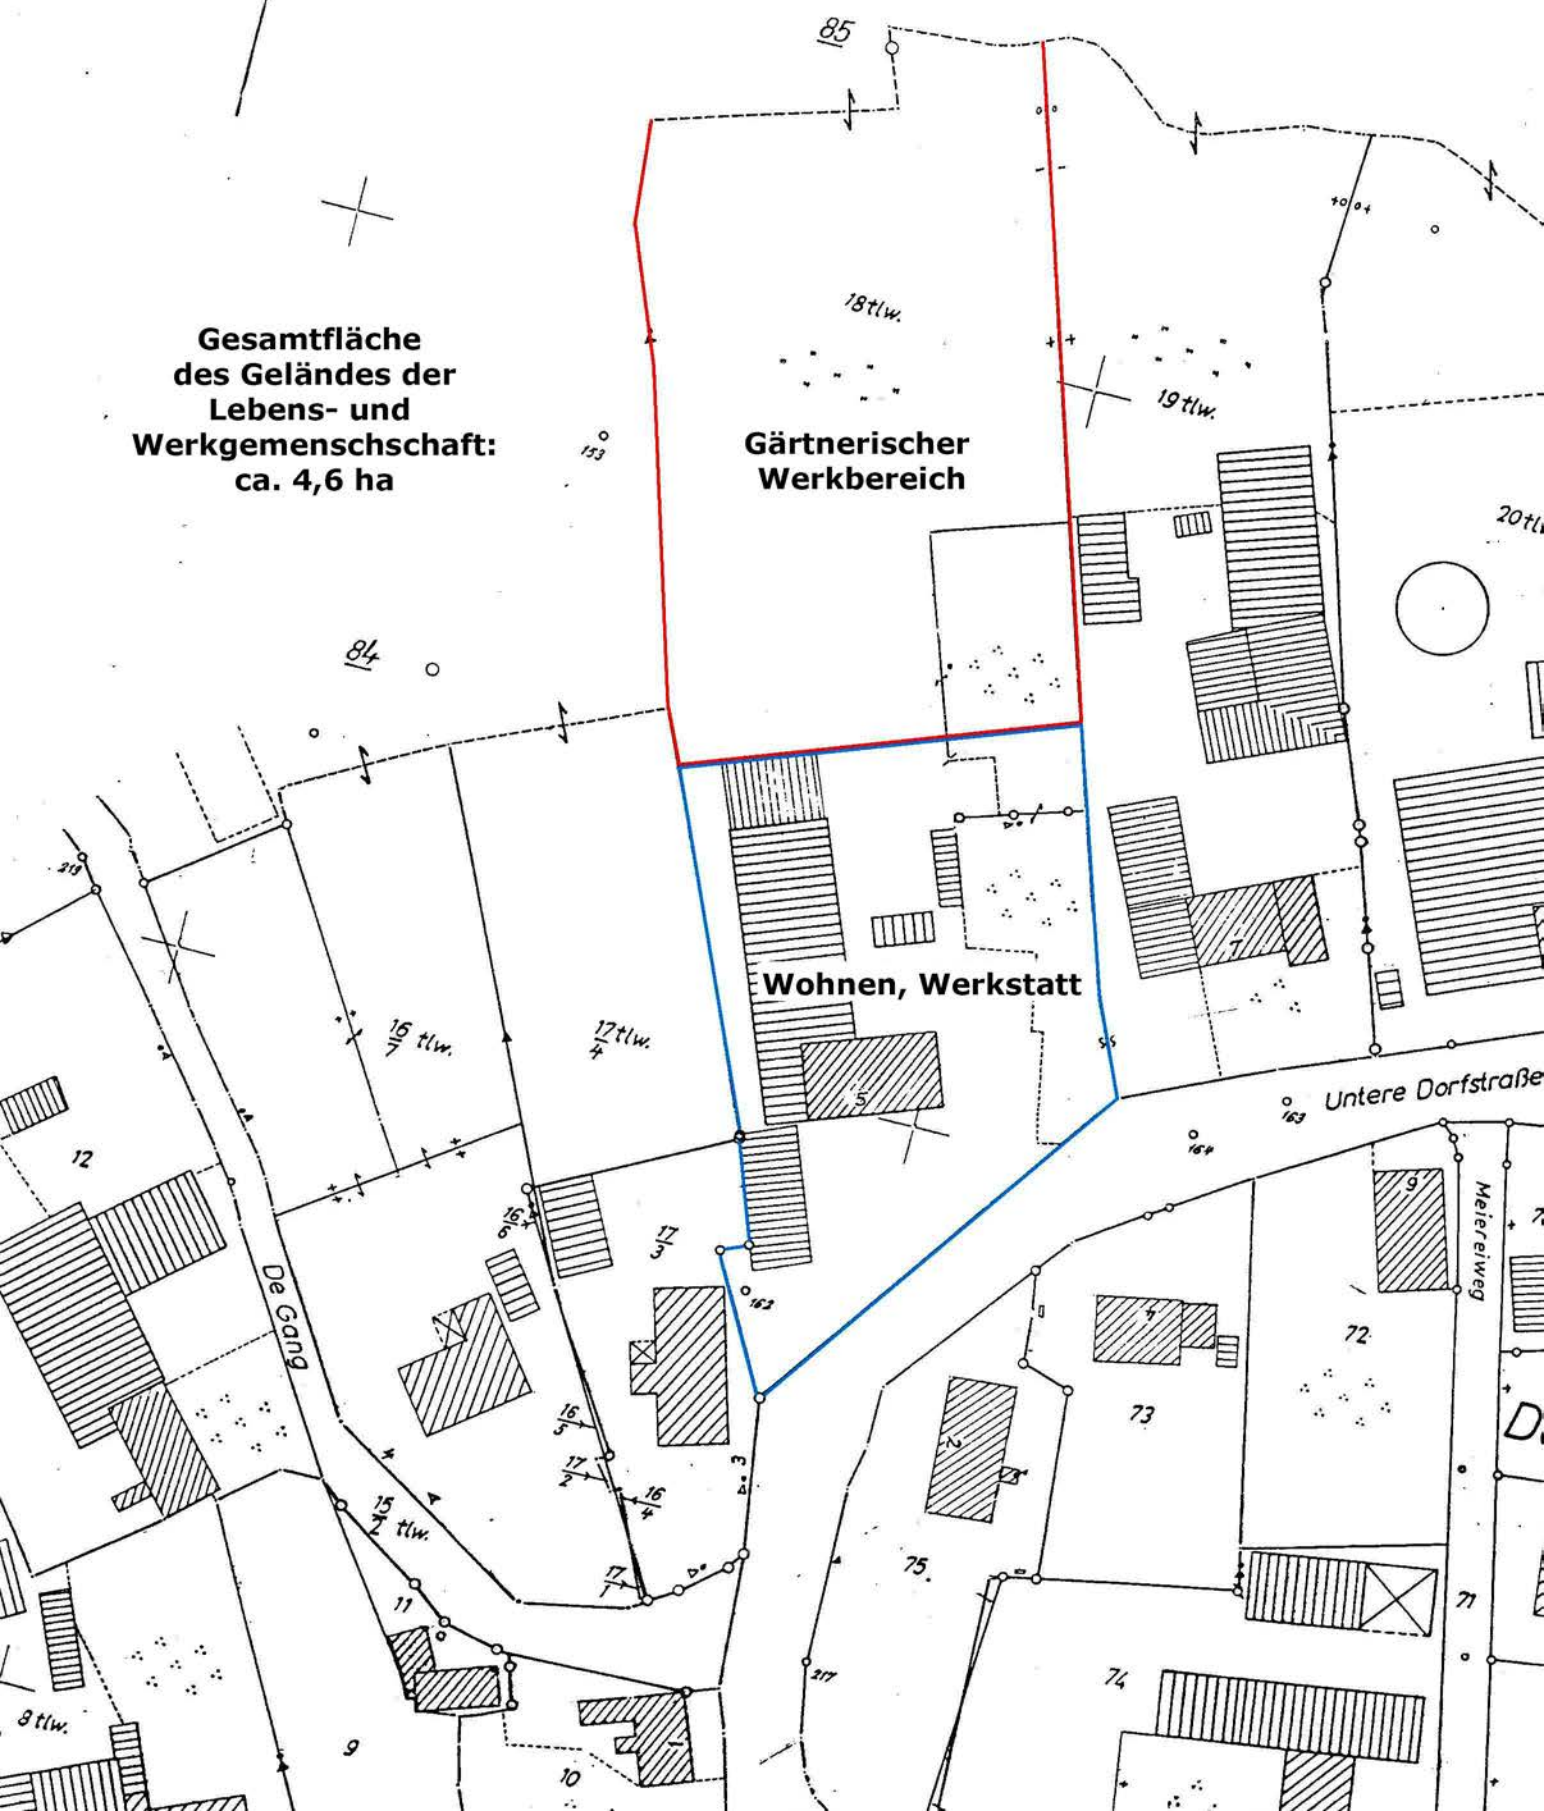

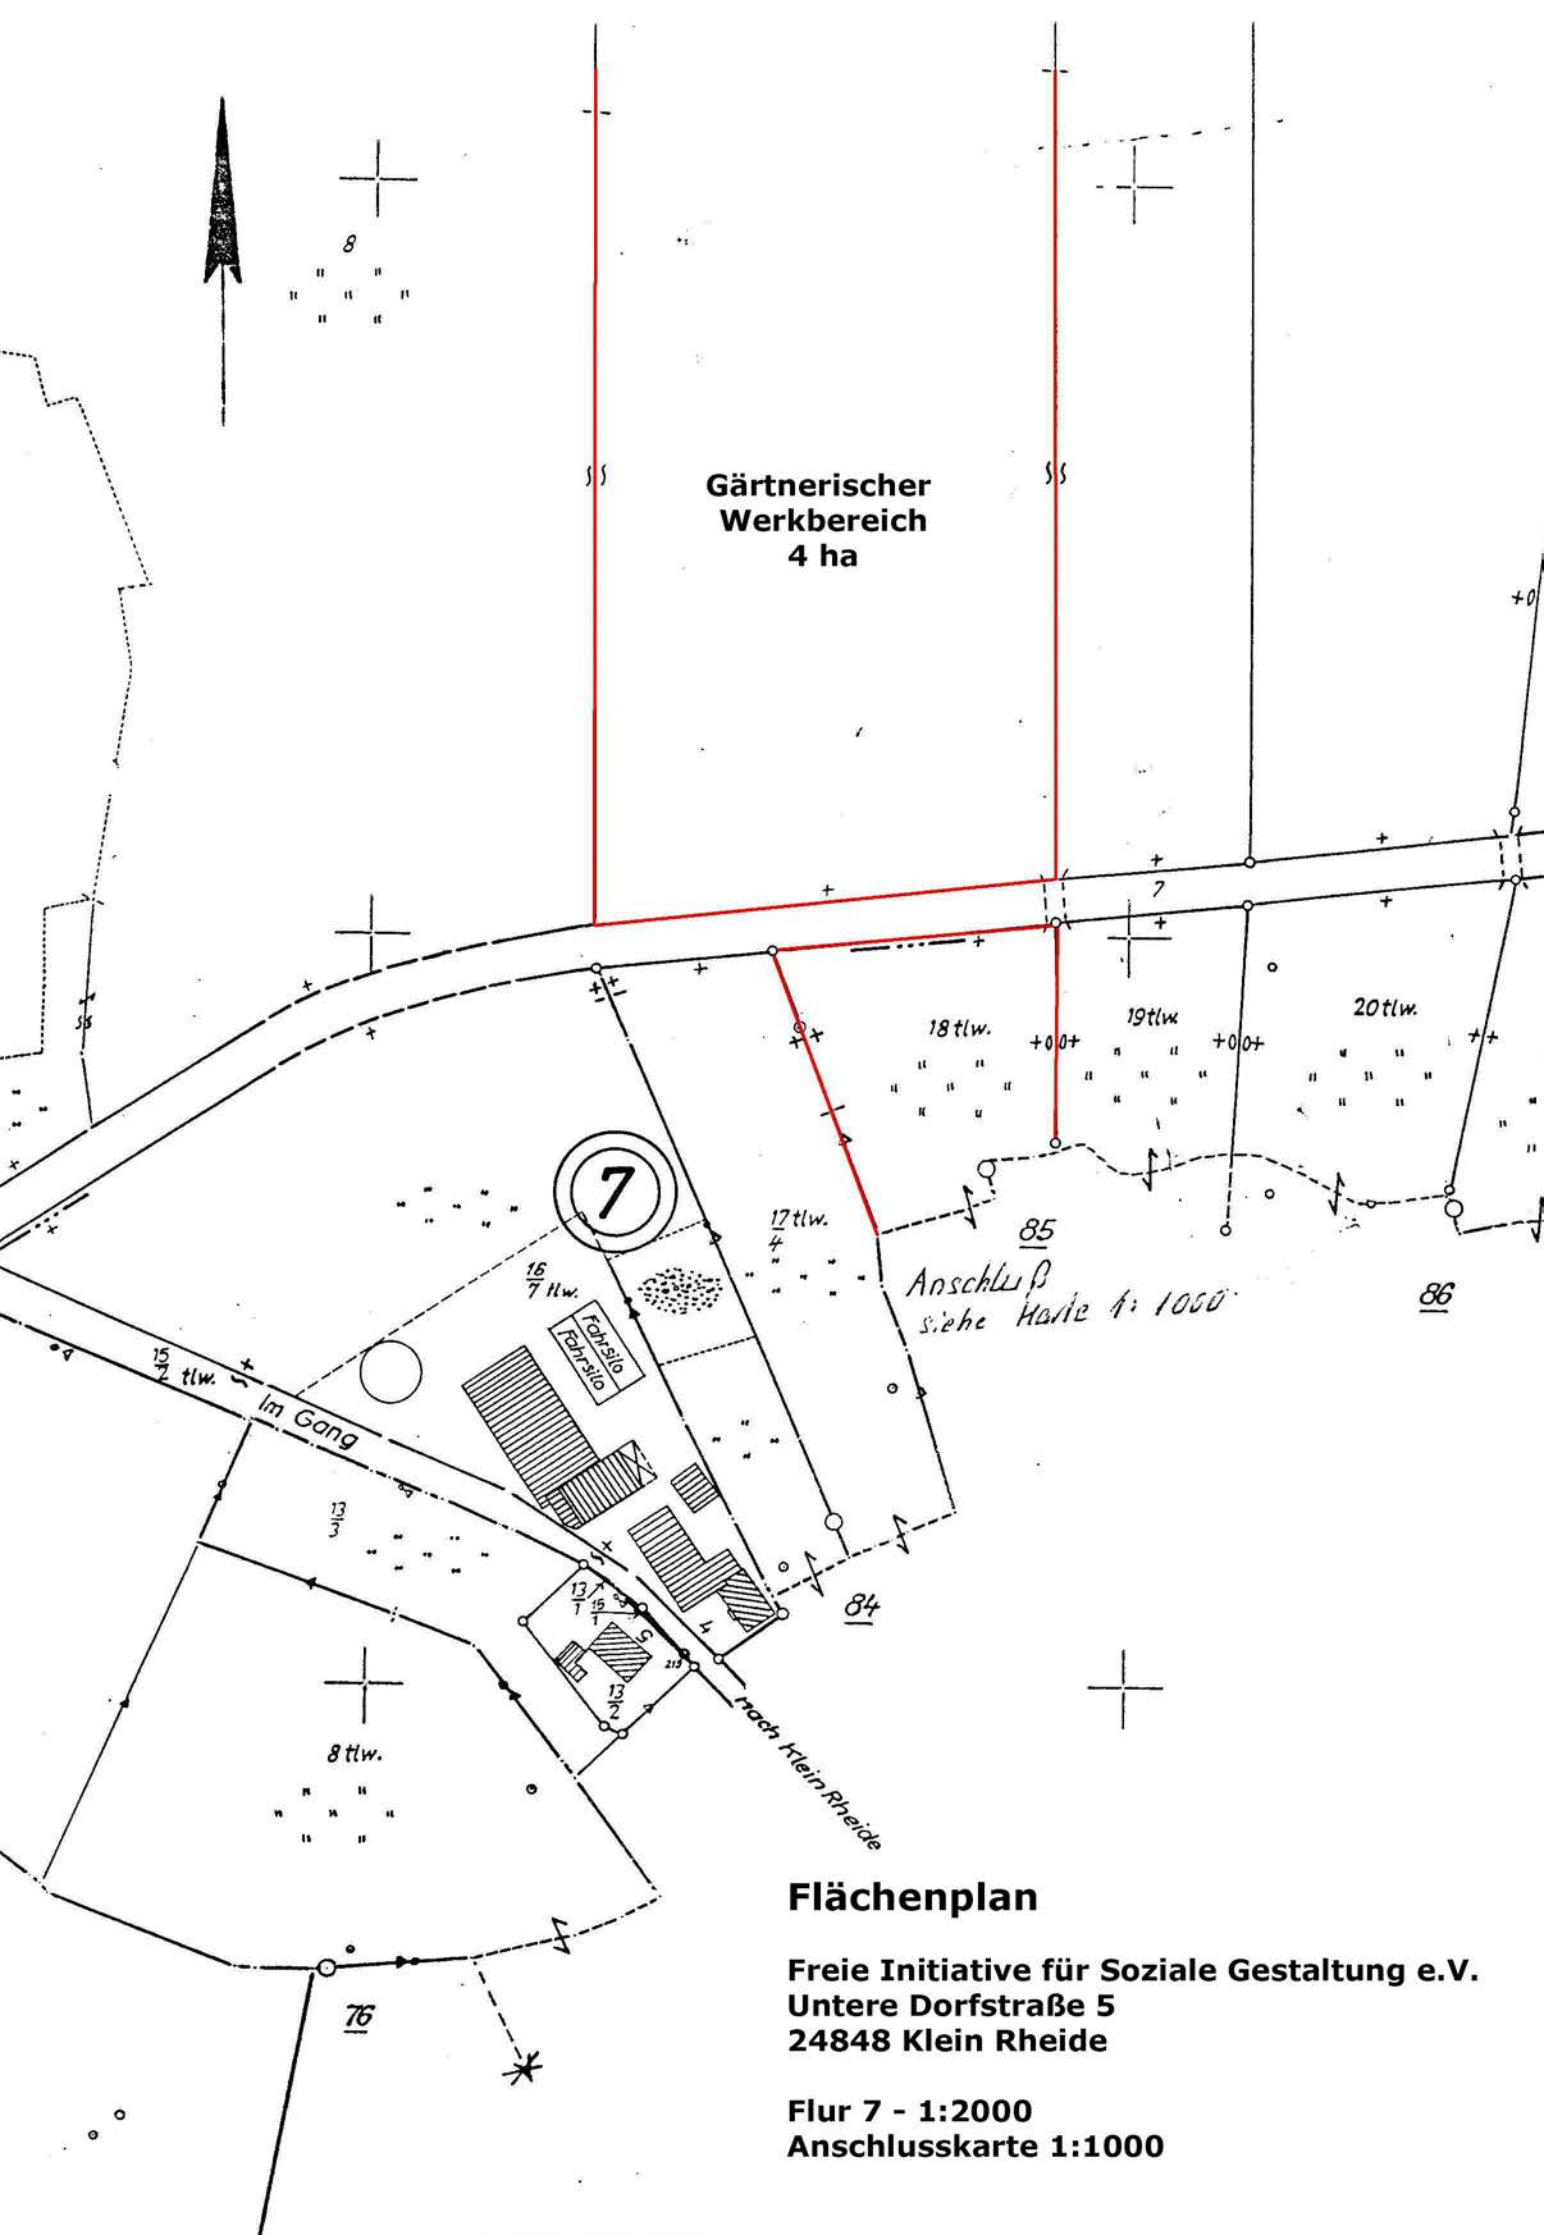

**Gärtnerischer  
Werkbereich  
4 ha**

**7**

*Anschluß  
siehe Karte 1:1000*

**Flächenplan**

**Freie Initiative für Soziale Gestaltung e.V.  
Untere Dorfstraße 5  
24848 Klein Rheide**

**Flur 7 - 1:2000  
Anschlusskarte 1:1000**

# FIFSG Geländeplan

## Klein Rheide - Flur 7, 18 tlw.

